


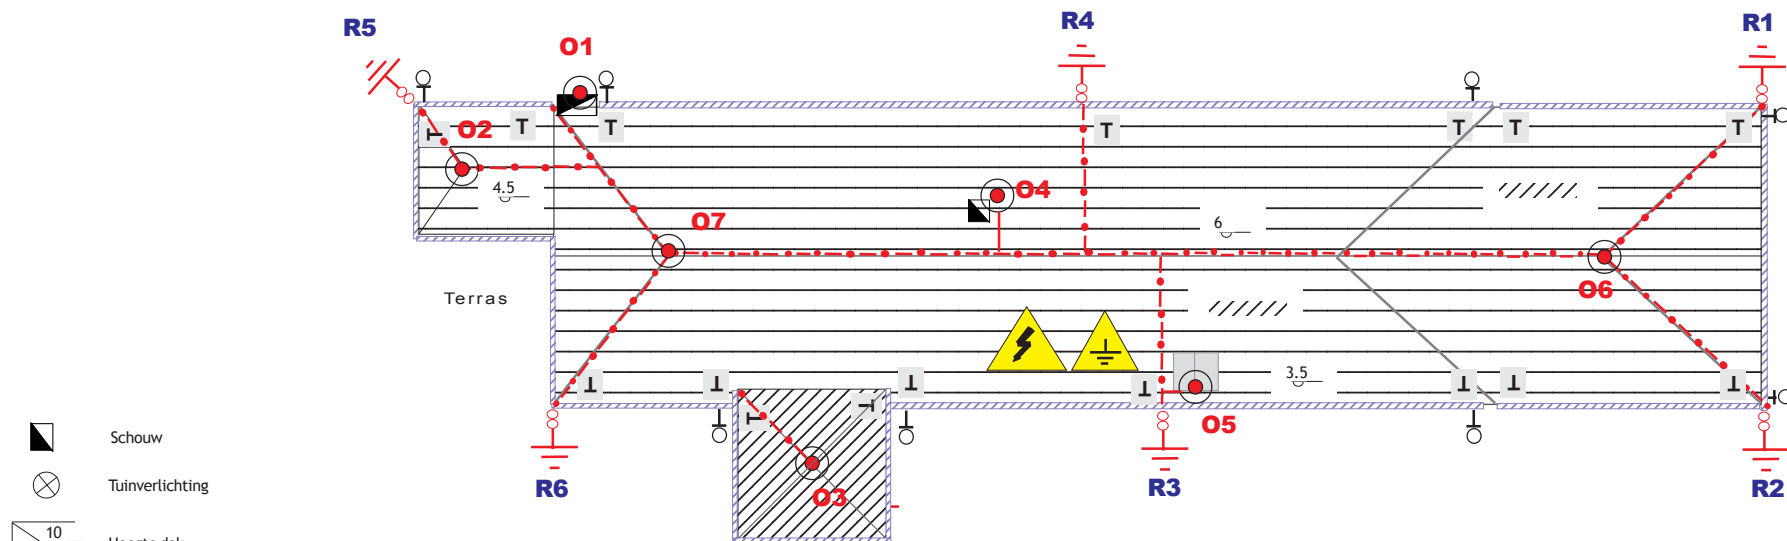

- Schouw
- Tuinverlichting
- Hoogte dak
- Aarding algemeen
- Diepte aarding
- Dakleidingsteun
- Opvangstaaf
- Opvangleiding zichtbaar
- Opvangleiding niet zichtbaar
- Verbinding regenpijp
- Verbinding dakgoot
- Stijgleiding
- Daalleiding
- Antenne

Electroadvies
VeBo bvba

Bliksemafleider
Woning

Ref n° : 04052763

Getekend - E.Verbeeck

Schaal 1/200